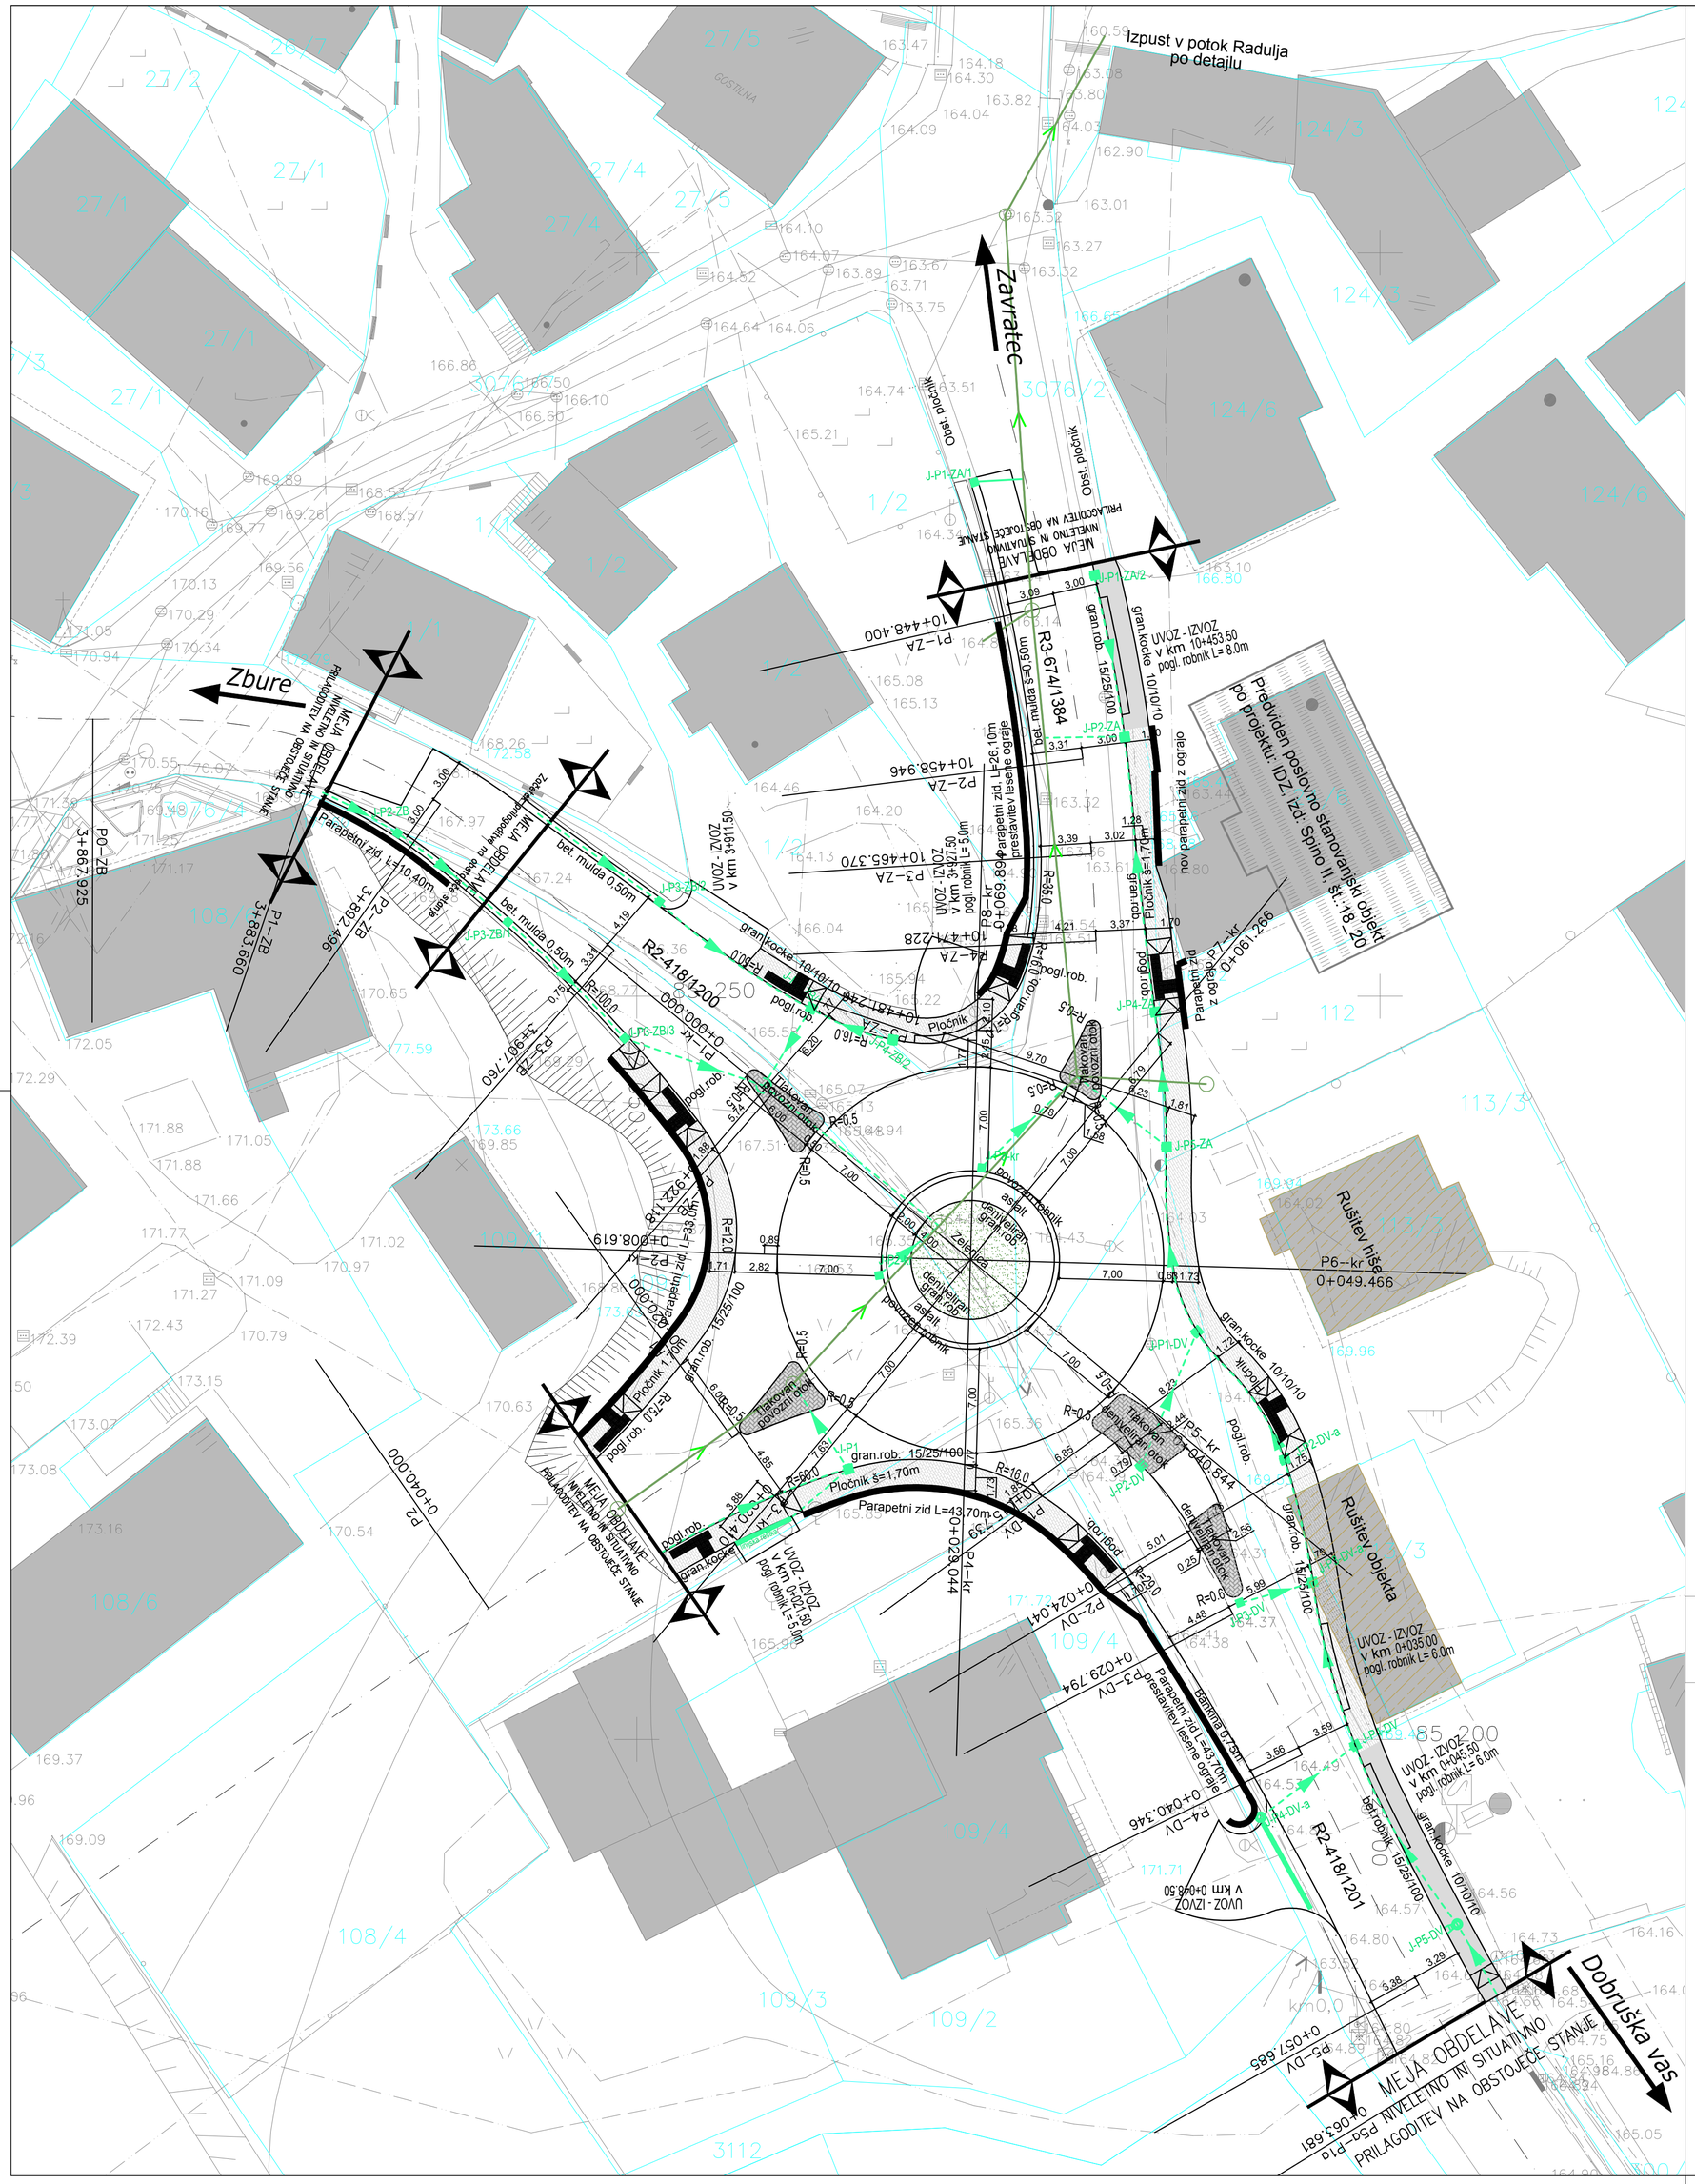

DRENAŽA	
KANALIZACIJA ZA ODVOD ODPADNIH PADAVINSKIH VODA	

spremememba:	opis spremembe:		datum:	podpis

GPI
gradbeno projektiranje in inženiring, d.o.o.
Ljubljanska c. 26, 8000 Novo mesto
tel.: 07/33 77 630, fax. 07/33 77 631

	naziv	ime in priimek	ident št.IZS	podpis
	odg.vodja proj.	mag. Mojca Radakovič, u.d.i.g.	G - 1134	
	odg. proj.	mag. Mojca Radakovič, u.d.i.g.	G - 1134	
	Sodelavec	Janez Kos, dipl. ing. grad.	G - 4577	

objekt	UREDITEV KROŽNEGA KRIŽIŠČA IN CESTNE RAZSVETLJAVE MED REGIONALNIMI REGIONALNIMI CESTAMI R2-418/1384 ZBURE-ŠKOCJAN od km 3.880 do km 3.940 IN R2-418/1201 ŠKOCJAN-DOBRUŠKA VAS od km 0.000 do km 0.070 TER R3-674/1384 ZAVRATEC-ŠKOCJAN od km 10.440 do km 10.495 V ŠKOCJANU - Novelacija			št. proj.:	P-2014/09
				št. načrta:	C-2014/09
				šifra CC:	2112
faza:	PZI	merilo:	1:250	datum:	januar 2021
opis risbe:	GRADBENA SITUACIJA	del risbe:			
vrsta načrta:	3/1 NAČRT GRADBENIH KONSTRUKCIJ - CESTA				

št. odseka:	arhivska št.:	faza/objekt:	šifra risbe:	prostor za črtno kodo arhiva:
1200	0013.00	004.2101	G.102	

št. priloge:	G.3	avtor risbe:	GPI d.o.o., Novo mesto
		ident. št. risbe:	C-2014/09-G.3