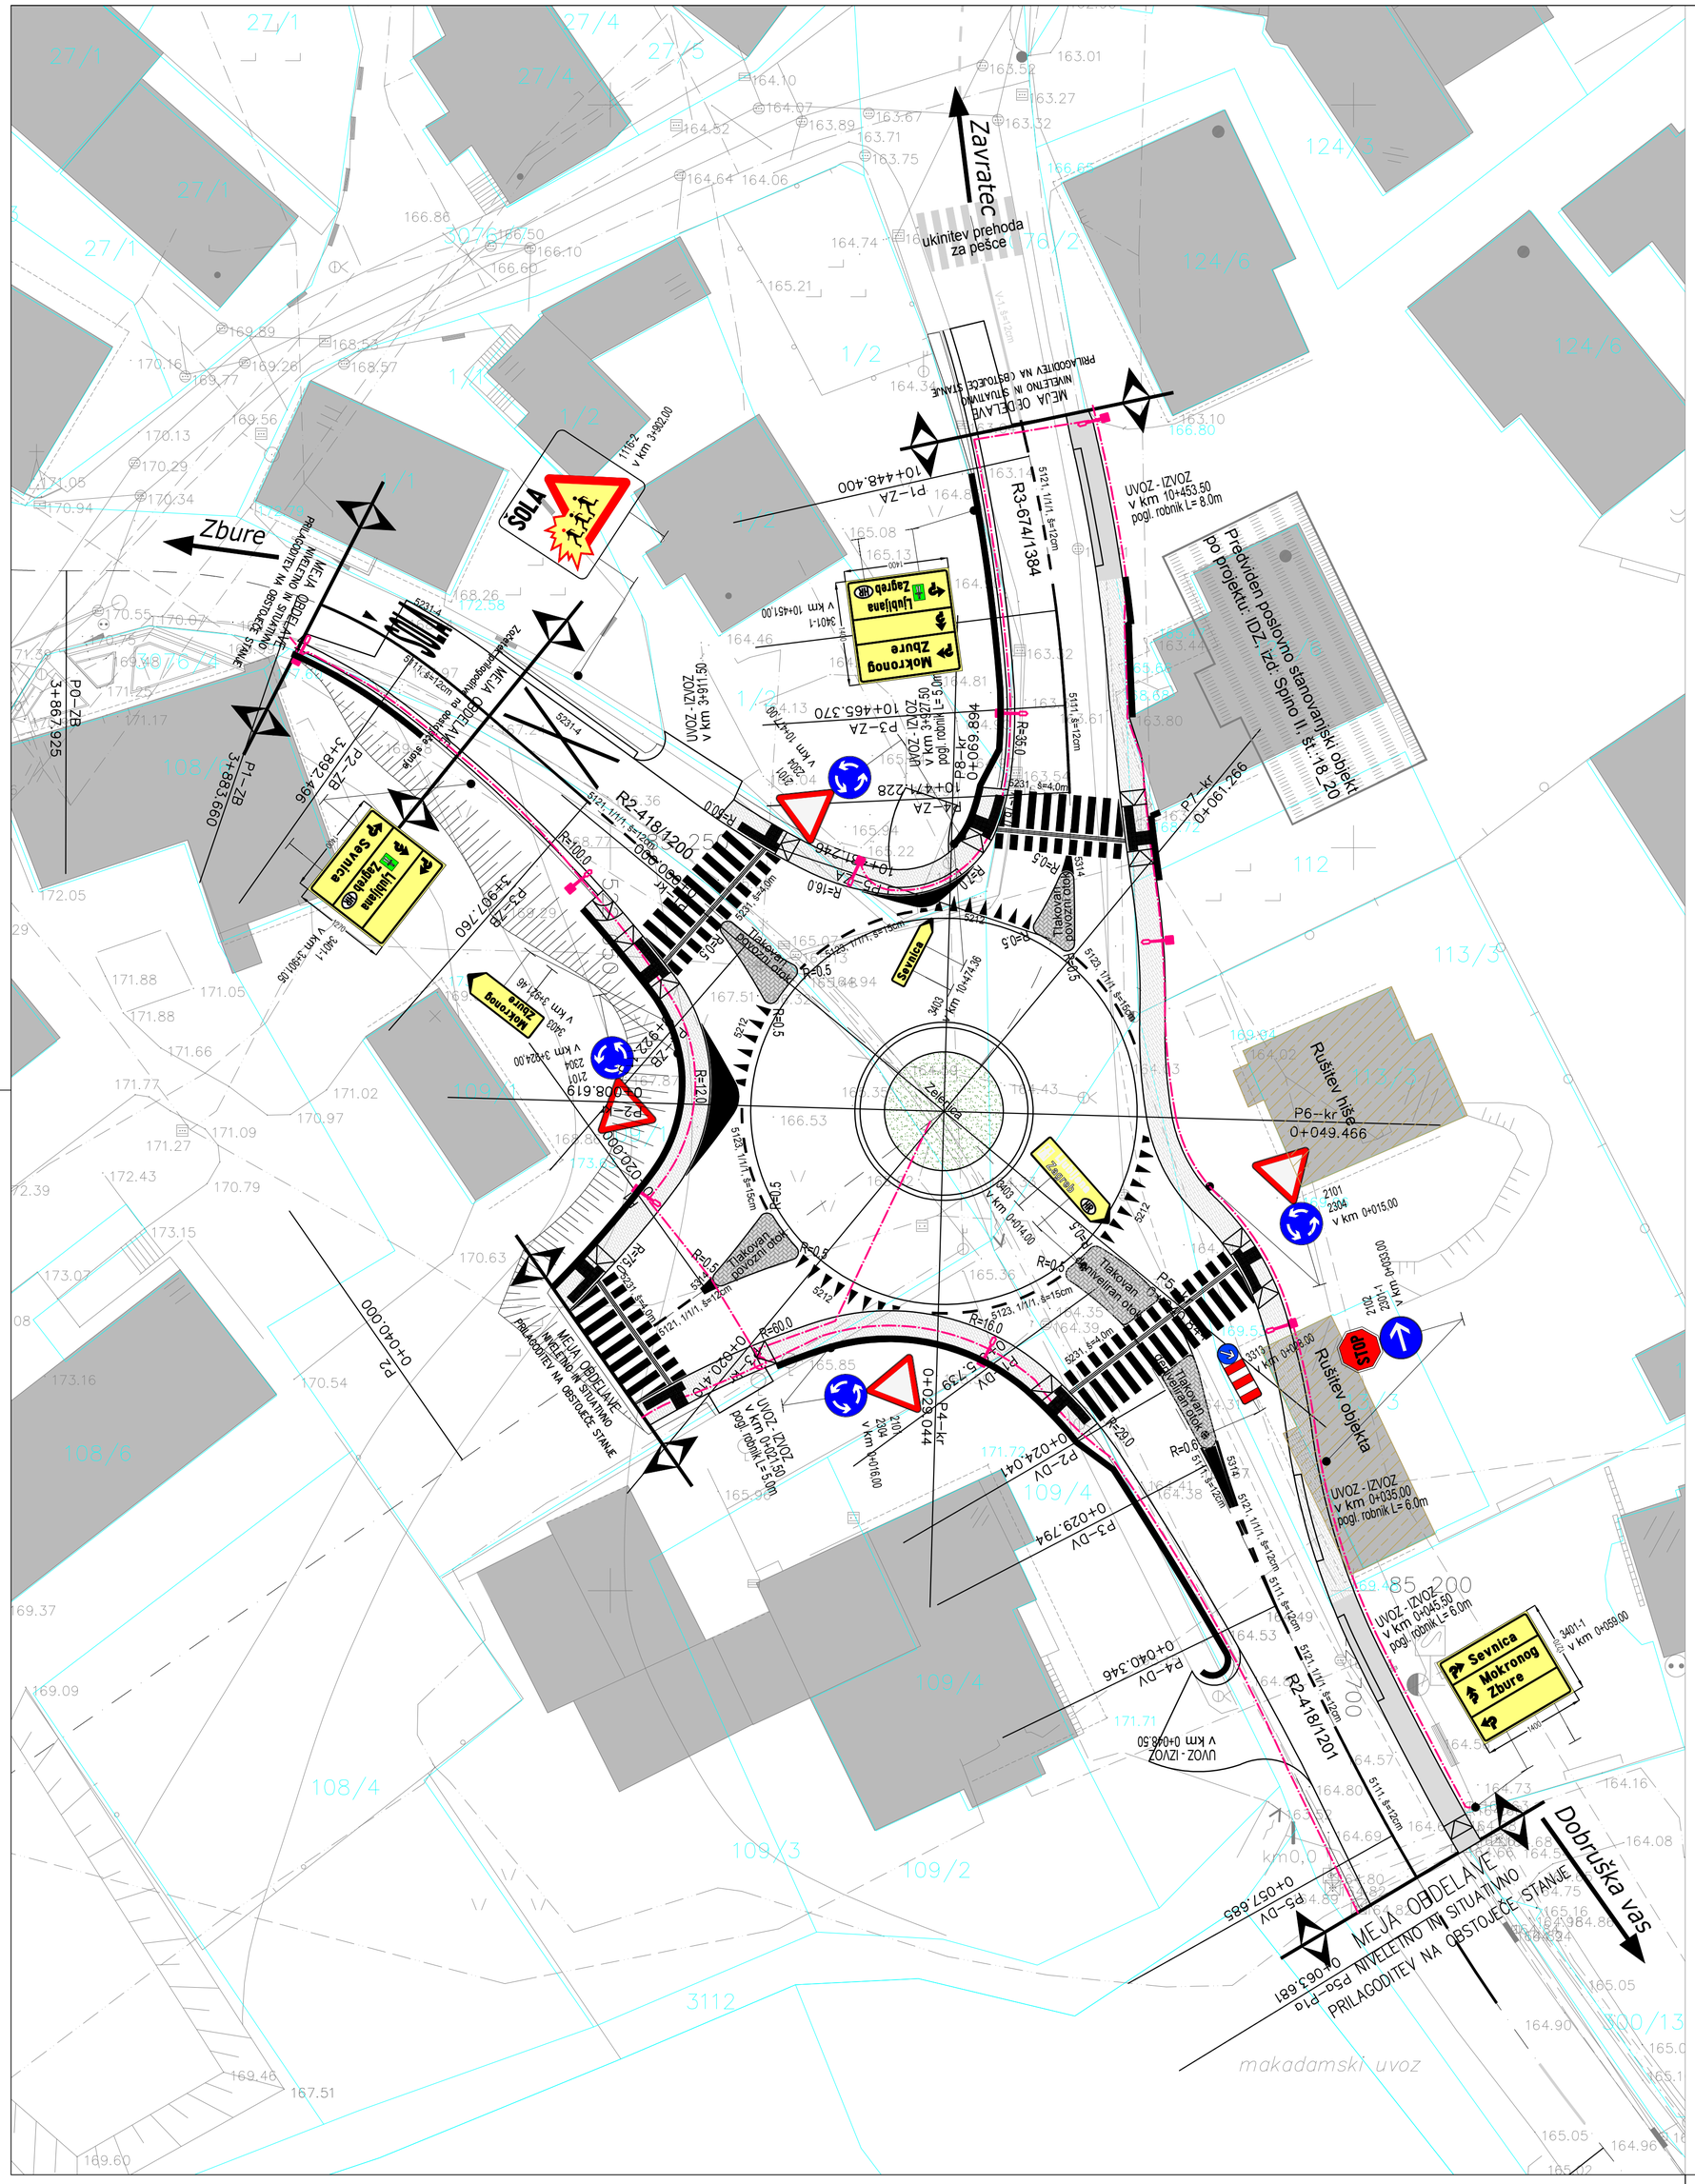
Zavratec
ukinitev prehoda za pešce
Zbure
SOLA
MEJA OBDELAVE
NIVELETNO IN SITUATIVNO
PRILAGODITEV NA OBSTOJEČE STANJE
Ljubljana
Zagreb
Sevnica
Mokronog
Zbure
Tlakovan povozni otok
Niveliran otok
Zelenica
